

Obec Zlatá Baňa
Stavebný úrad

So sídlom Hlavná 73,

080 01 Prešov

Prot. č.: SÚ-S/9934/115290/2020-Su

V Prešove dňa: 03.05.2021

**Verejná vyhláška, ktorou sa oznamuje vydanie územného rozhodnutia na
líniovú inžinierskú stavbu:**

**„Optická trasa pre pripojenie stožiaru Towercom a.s. Dubník na optickú sieť
Orange a.s.“**

Navrhovateľ:	TOWERCOM, a.s. v zastúpení M-TEL, s.r.o.
adresa:	Cesta na Kamzík 14, 831 03 Bratislava, Južná trieda 74, 040 01 Košice

(ďalej len navrhovateľ) podal dňa 26.6.2020 návrh na vydanie rozhodnutia o umiestnení líniovej inžinierskej

stavby:	„Optická trasa pre pripojenie stožiaru Towercom a.s. Dubník na optickú sieť Orange a.s.“
v katastr. území:	Petrovany, Záborské, Dulova Ves, Kokošovce, Zlatá Baňa, Červenica
na pozemku parc. č.	Petrovany KN-C 1947/1, KN-C 1951/30, KN-C 1951/39, KN-C 1979, KN-C 1981, KN-C 1982, KN-C 1986/1, KN-C 1986/2, KN-C 1986/3, KN-C 1986/8, KN-C 1986/10, KN-C 1986/60, KN-C 1986/61, KN-C 1986/62, KN-C 1986/63, KN-C 1986/64, KN-C 1986/65, KN-C 1986/66, KN-C 1986/67, KN-C 1986/68, KN-C 1986/69, KN-C 1986/70, KN-C 1986/71, KN-C 1991/1, KN-C 1992/1, KN-C 2005/4, KN-C 2005/6, KN-C 2033/8, KN-C 2038/4, KN-C 2038/5, KN-C 2041/1, KN-C 2041/2, KN-C 2041/6, KN-C 2043/3, 2 KN-C 043/4, KN-C 2043/54, KN-C 2043/59, KN-C 2043/60, KN-C 2043/129, KN-C 2005/2, KN-C 2005/6, KN-C 2021, KN-C 2041/1 Záborské KN-C 373, KN-C 374, KN-C 375, KN-C 377, KN-C 378, KN-C 379, KN-C 380, KN-C 381/1, KN-C 381/2, KN-C 382, KN-C 383, KN-C 384, KN-C 385, KN-C 386, KN-C 387, KN-C 388, KN-C 389, KN-C 390, KN-C 391, KN-C 392, KN-C 394, KN-C 395, KN-C 396, KN-C 397, KN-C 403, KN-C 404, KN-C 405/1, KN-C 405/2, KN-C 406, KN-C 407, KN-C 408, KN-C 409, KN-C 410, KN-C 411, KN-C 412,4 KN-C 13, KN-C 414, KN-C 416, KN-C 417, KN-C 418, KN-C 419/1, KN-C 419/2, KN-C 420, KN-C 421/1, KN-C 421/2, KN-C 421/3, KN-C 422, KN-C 425, KN-C 426,4 KN-C 27, KN-C 428, KN-C 429, KN-C 431, KN-C 432,4 KN-C 33, KN-C 434, KN-C 435, KN-C 436, KN-C 437, KN-C 438, KN-C 439, KN-C 440, KN-C 441, KN-C 442, KN-C 443,

KN-C 444,445,447, KN-C 448, KN-C 450, KN-C 1029, KN-C 1030, KN-C 1031, KN-C 1033, KN-C 1034, KN-C 1035, KN-C 1574, KN-C 1581, KN-C 1584, KN-C 1585/5,

Dulova Ves

KN-C 548/1, KN-C 549/1, KN-C 549/7, KN-C 553/1, KN-C 553/7, KN-C 559/1, KN-C 559/3, KN-C 559/6, KN-C 562/2, KN-C 563/1, 563/6, KN-C 564/1, KN-C 566,

Kokošovce

KN-C 4/1, KN-C 202/1, KN-C 206/2,2 KN-C 08, KN-C 423, KN-C 424, KN-C 428, KN-C 554/3, KN-C 555, KN-C 662, KN-C 749/2, KN-C 750/1, KN-C 750/3, KN-C 753/1, KN-C 753/28, KN-C 753/29, KN-C 753/30, KN-C 754/1, KN-C 754/8, KN-C 754/9, KN-C 754/10, KN-C 754/12, KN-C 754/13, KN-C 754/34, KN-C 754/38,7 KN-C 54/39, KN-C 754/66, KN-C 754/75, KN-C 754/77, KN-C 754/78, KN-C 754/79, KN-C 754/80, KN-C 754/81, KN-C 754/82, KN-C 754/83, KN-C 754/84, KN-C 754/86, KN-C 756, KN-C 758/1, KN-C 758/2, KN-C 758/11, KN-C 758/12, KN-C 758/13, KN-C 758/17, KN-C 758/18, KN-C 758/18, KN-C 758/41, KN-C 758/42, KN-C 758/44, KN-C 758/45, KN-C 758/46,7 KN-C 58/49, KN-C 758/49, KN-C 758/50, KN-C 758/66, KN-C 758/104, KN-C 770/1, KN-C 772, KN-C 774/1, KN-C 776, KN-C 773, KN-C 778/2, KN-C 778/16, KN-C 779/2, KN-C 796, KN-C 832/1, KN-C 834/1, KN-C 834/5,8 KN-C 35, KN-C 836/1, KN-C 902/4, KN-C 902/6, KN-C 913/1, KN-C 913/2, KN-C 916/1, KN-C 916/2, KN-C 916/10, KN-C 917, KN-C 920, KN-C 924/5,

Zlatá Baňa

KN-C 701/1, KN-C 771/1, KN-C 771/2, KN-C 772/2, KN-C 772/3, KN-C 782, KN-C 803, KN-C 841/1, KN-C 841/4, KN-C 841/5, KN-C 841/6, KN-C 841/8, KN-C 841/10, KN-C 841/11, KN-C 841/12, KN-C 842/1, KN-C 843/1, KN-C 844, KN-C 845, KN-C 847, KN-C 848/1, KN-C 849/1, KN-C 850/1, KN-C 849/6, KN-C 850/2, KN-C 857/1, KN-C 857/2, KN-C 858, KN-C 906, KN-C 907/2, KN-C 911/1, KN-C 911/4, KN-C 923/1, KN-C 924, KN-C 925/1, KN-C 925/2, KN-C 925/4, KN-C 925/5, KN-C 925/6, KN-C 925/7, KN-C 925/8, KN-C 926, KN-C 927/1, KN-C 928/1, KN-C 929/1, KN-C 939/7, KN-C 939/8, KN-C 942/2, KN-C 944/1, KN-C 945/1, KN-C 945/4, KN-C 945/5, KN-C 946, KN-C 963/4, KN-C 963/5, KN-C 963/6, KN-C 971, KN-C 974/1, KN-C 1004, KN-C 1005/1, KN-C 1015/1, KN-C 1015/3, KN-C 1028/1, KN-C 1030, KN-C 1031, KN-C 1307, KN-C 1039, KN-C 1043, KN-C 1044

Červenica

KN-C 571, KN-C 602/1, KN-C 603/1, KN-C 603/2, KN-C 604/1, KN-C 763, KN-C 766.

Obec Zlatá Baňa, ako vecne a miestne príslušný stavebný úrad podľa § 119 odst. 1 zák. č. 50/1976 Zb. o územnom plánovaní a stavebnom poriadku, v znení jeho noviel (ďalej len stavebný zákon), príslušný stavebný úrad podľa určenia stavebného úradu Okresným úradom Prešov, odborom výstavby a bytovej politiky číslo OU-PO-OVBP1-2020/023070, zo dňa 20.03.2020, posúdil predložený návrh podľa § 37 a ďalších stavebného zákona. Na základe tohto posúdenia vydáva podľa § 39 a § 39a stavebného zákona a vykonávacích vyhlášok

ROZHODNUTIE O UMIESTNENÍ LÍNIOVEJ INŽINIERSKEJ STAVBY

„Optická trasa pre pripojenie stožiaru Towercom a.s. Dubník na optickú sieť Orange a.s.“

Líniová inžinierska stavba „Optická trasa pre pripojenie stožiaru Towercom a.s. Dubník na optickú sieť Orange a.s.“ sa bude realizovať na pozemku podľa evidencie nehnuteľnosti parc. č. a katastra: **Petrovany**

KN-C 1947/1, KN-C 1951/30, KN-C 1951/39, KN-C 1979, KN-C 1981, KN-C 1982, KN-C 1986/1, KN-C 1986/2, KN-C 1986/3, KN-C 1986/8, KN-C 1986/10, KN-C 1986/60, KN-C 1986/61, KN-C 1986/62, KN-C 1986/63, KN-C 1986/64, KN-C 1986/65, KN-C 1986/66, KN-C 1986/67, KN-C 1986/68, KN-C 1986/69, KN-C 1986/70, KN-C 1986/71, KN-C 1991/1, KN-C 1992/1, KN-C 2005/4, KN-C 2005/6, KN-C 2033,8, KN-C 2038/4, KN-C 2038/5, KN-C 2041/1, KN-C 2041/2, KN-C 2041/6, KN-C 2043/3, 2 KN-C 043/4, KN-C 2043/54, KN-C 2043/59, KN-C 2043/60, KN-C 2043/129, KN-C 2005/2, KN-C 2005/6, KN-C 2021, KN-C 2041/1

Záborské

KN-C 373, KN-C 374, KN-C 375, KN-C 377, KN-C 378, KN-C 379, KN-C 380, KN-C 381/1, KN-C 381/2, KN-C 382, KN-C 383, KN-C 384, KN-C 385, KN-C 386, KN-C 387, KN-C 388, KN-C 389, KN-C 390, KN-C 391, KN-C 392, KN-C 394, KN-C 395, KN-C 396, KN-C 397, KN-C 403, KN-C 404, KN-C 405/1, KN-C 405/2, KN-C 406, KN-C 407, KN-C 408, KN-C 409, KN-C 410, KN-C 411, KN-C 412,4 KN-C 13, KN-C 414, KN-C 416, KN-C 417, KN-C 418, KN-C 419/1, KN-C 419/2, KN-C 420, KN-C 421/1, KN-C 421/2, KN-C 421/3, KN-C 422, KN-C 425, KN-C 426,4 KN-C 27, KN-C 428, KN-C 429, KN-C 431, KN-C 432,4 KN-C 33, KN-C 434, KN-C 435, KN-C 436, KN-C 437, KN-C 438, KN-C 439, KN-C 440, KN-C 441, KN-C 442, KN-C 443, KN-C 444,445,447, KN-C 448, KN-C 450, KN-C 1029, KN-C 1030, KN-C 1031, KN-C 1033, KN-C 1034, KN-C 1035, KN-C 1574, KN-C 1581, KN-C 1584, KN-C 1585/5,

Dulova Ves

KN-C 548/1, KN-C 549/1, KN-C 549/7, KN-C 553/1, KN-C 553/7, KN-C 559/1, KN-C 559/3, KN-C 559/6, KN-C 562/2, KN-C 563/1, 563/6, KN-C 564/1, KN-C 566,

Kokošovce

KN-C 4/1, KN-C 202/1, KN-C 206/2,2 KN-C 08, KN-C 423, KN-C 424, KN-C 428, KN-C 554/3, KN-C 555, KN-C 662, KN-C 749/2, KN-C 750/1, KN-C 750/3, KN-C 753/1, KN-C 753/28, KN-C 753/29, KN-C 753/30, KN-C 754/1, KN-C 754/8, KN-C 754/9, KN-C 754/10, KN-C 754/12, KN-C 754/13, KN-C 754/34, KN-C 754/38,7 KN-C 54/39, KN-C 754/66, KN-C 754/75, KN-C 754/77, KN-C 754/78, KN-C 754/79, KN-C 754/80, KN-C 754/81, KN-C 754/82, KN-C 754/83, KN-C 754/84, KN-C 754/86, KN-C 756, KN-C 758/1, KN-C 758/2, KN-C 758/11, KN-C 758/12, KN-C 758/13, KN-C 758/17, KN-C 758/18, KN-C 758/18, KN-C 758/41, KN-C 758/42, KN-C 758/44, KN-C 758/45, KN-C 758/46,7 KN-C 58/49, KN-C 758/49, KN-C 758/50, KN-C 758/66, KN-C 758/104, KN-C 770/1, KN-C 772, KN-C 774/1, KN-C 776, KN-C 773, KN-C 778/2, KN-C 778/16, KN-C 779/2, KN-C 796, KN-C 832/1, KN-C 834/1, KN-C 834/5,8 KN-C 35, KN-C 836/1, KN-C 902/4, KN-C 902/6, KN-C 913/1, KN-C 913/2, KN-C 916/1, KN-C 916/2, KN-C 916/10, KN-C 917, KN-C 920, KN-C 924/5,

Zlatá Baňa

KN-C 701/1, KN-C 771/1, KN-C 771/2, KN-C 772/2, KN-C 772/3, KN-C 782, KN-C 803, KN-C 841/1, KN-C 841/4, KN-C 841/5, KN-C 841/6, KN-C 841/8, KN-C 841/10, KN-C 841/11, KN-C 841/12, KN-C 842/1, KN-C 843/1, KN-C 844, KN-C 845, KN-C 847, KN-C 848/1, KN-C 849/1, KN-C 850/1, KN-C 849/6, KN-C 850/2, KN-C 857/1, KN-C 857/2, KN-C 858, KN-C 906, KN-C 907/2, KN-C 911/1, KN-C 911/4, KN-C 923/1, KN-C 924, KN-C 925/1, KN-C

925/2, KN-C 925/4, KN-C 925/5, KN-C 925/6, KN-C 925/7, KN-C 925/8, KN-C 926, KN-C 927/1, KN-C 928/1, KN-C 929/1, KN-C 939/7, KN-C 939/8, KN-C 942/2, KN-C 944/1, KN-C 945/1, KN-C 945/4, KN-C 945/5, KN-C 946, KN-C 963/4, KN-C 963/5, KN-C 963/6, KN-C 971, KN-C 974/1, KN-C 1004, KN-C 1005/1, KN-C 1015/1, KN-C 1015/3, KN-C 1028/1, KN-C 1030, KN-C 1031, KN-C 1307, KN-C 1039, KN-C 1043, KN-C 1044

Červenica

KN-C 571, KN-C 602/1, KN-C 603/1, KN-C 603/2, KN-C 604/1, KN-C 763, KN-C 766, ako je zakreslené v situačnom výkrese v mierke M=1:1000 ktorý vypracoval **Ing. Richard Nagy** a je súčasťou dokumentácie pre vydanie územného rozhodnutia o umiestnení stavby a tvorí nedeliteľnú súčasť tohto rozhodnutia.

Trasa pre optické pripojenie, inžinierska líniová stavba (ďalej len stavba) „Optická trasa pre pripojenie stožiaru Towercom a.s. Dubník na optickú sieť Orange a.s.“ je umiestnená v katastri obce Petrovany, Záborské, Dulova Ves, Kokošovce, Zlatá Baňa, Červenica. Navrhovaná trasa vychádza od nového servisného bodu SP1 (Service Point) vybudovaného na existujúcej regionálnej trase optického kábla spoločnosti Orange, a.s. RFO-024-KE/PO. Trasa od SP1 pokračuje poľom, prekríži bezmenný vodný tok ID: 18583 v mieste 0,695 rkm, a pokračuje poľom k diaľnici D1. Trasa riadeným podvrutom prekríži diaľnicu D1 v mieste 347,565 km. Po prekrížovaní diaľnice trasa pokračuje okolo oplotení v kroví, prekríži bezmenný vodný tok ID:18585 v mieste 0,280 rkm a pokračuje až k stavenisku diaľnice D1 v smere do Prešova. Trasa ďalej pokračuje okolo dočasnej poľnej cesty až na koniec katastrálneho územia Petrovany. Trasa ďalej pokračuje poľom k ceste III. triedy č. 3445, ktorú následne prekríži v mieste 0,113 ckm. Trasa ďalej pokračuje okolo oplotení Priemyselného areálu Záborské popri ceste III. triedy č. 3446 až k SP2. Od SP2 bude vybudovaná samostatná trasa pre pripojenie základňovej stanice Orangeu 1063KO. Trasa bude ukončená v novom ODF v MW kabinete. Od SP2 navrhovaná trasa pokračuje v súbehu s cestou III. triedy č. 3446 v smere do obce Záborské až po SP3, kde bude uložená rezerva optického kábla v novej šachte Romold. Od SP3 je navrhovaná trasa vedená po pravej strane štátnej cesty III. triedy č. 3446 v smere do obce Záborské. Trasa je vedená v zelení za odvodňovacou priekopou. Trasa pred obcou Záborské riadeným podvrutom prekríži cestu III. triedy č. 3446 v mieste 1,910 cestného km a ďalej pokračuje poľnou nespevnenou cestou parc. číslo 1574. Trasa ďalej pokračuje okrajom poľnej cesty popri toku rieky Delňa trasa prekríži privádzacie vodovodné potrubie vodárenského distribučného systému Starina a pokračuje popri poľnej ceste smerom k št. ceste č. 3443 Záborské – Dulová Ves. Trasa pokračuje v súbehu so štátnou cestou po pravej strane v smere do obce Dulová Ves. Trasa následne prekríži štátnu cestu III. triedy č.3443 riadeným mikrotunelovaním v mieste 0,476 cestného km. Trasa ďalej pokračuje trávnatým porastom popri lesnom poraste, prekríži príjazdovú cestu k vodárenskému zariadeniu a pokračuje trávnatým porastom v súbehu s trasou VN vedenia poza obec Dulova Ves. Trasa ďalej pokračuje trávnatým porastom v popri ochrannom pásme ZVN, ďalej prekríži riadeným podvrutom potok Delňa v mieste 7,137 riečného km, a pokračuje smerom k štátnej ceste III. triedy č. 3440 popri ochrannom pásme ZVN 400kV v správe Slovenskej elektrizačnej prenosovej sústavy a.s., Optická trasa na pripojenie stožiaru Towercom a.s. Dubník na optickú sieť Orange Slovensko. a.s. následne prekríži bezmenný vodný tok v mieste 0,253 rkm a pokračuje až na začiatok obce Kokošovce k SP4. Cez obec Kokošovce pokračuje trasa po pravej strane striedavo v asfaltových chodníkoch, chodníkoch zo zámkovej dlažby a v zelenom pásme. V priebehu trasy budú križované miestne komunikácie a vjazdy k rodinným domom. Trasa v obci prekríži v oceľovej chráničke bezmenný vodný tok v mieste 0,260 rkm, prekopaním prekríži bezmenný vodný tok v mieste 0,145 rkm, trasa ďalej obchádza obchod s potravinami, obecný úrad pokračuje v súbehu s štátnou cestou III. triedy č. 3440. Trasa ďalej a pokračuje po pravej strane štátnej cesty. Trasa prekríži bezmenný vodný tok v mieste 0,090 rkm v oceľovej chráničke a pokračuje popri ceste v zelení až po koniec obce Koškovce. Trasa ďalej prekríži riadeným mikrotunelovaním štátnu cestu III. triedy č. 3440 v mieste 9,379 cestného km a trasu cykloželezničky. Trasa pokračuje po ľavej strane cykloželezničky následne riadeným mikrotunelovaním prekríži štátnu cestu III. triedy č.

3440 v mieste 9,630 cestného km a trasu cykloželezničky. Trasa ďalej pokračuje po pravej strane cykloželezničky okolo vodnej nádrže Sigord. Trasa pokračuje v súbehu s trasou cykloželezničky, prekríži dva bezmenné vodné toky v mieste 0,025 rkm a v mieste 0,050 rkm a ďalej pokračuje v súbehu s cykloželezničkou až k SP 5. Od SP 5 vedie samostatná trasa pre pripojenie základňovej stanice 0422KO spoločnosti Orange Slovensko a.s. Trasa prechádza trávnatým porastom v súbehu s VN vedením okolo chatiek, riadeným mikrotunelovaním križuje štátnu cestu III. triedy č. 3440 v mieste 11,720 cestného km a pokračuje až k základňovej stanici 0422KO. Od SP5 hlavná trasa pokračuje po pravej strane budúcej cykloželezničky až k hranici katastrálnych území Kokošovce – Zlatá Baňa. Trasa prekríži Sigordský potok v mieste 0,156 rkm v oceľovej chráničke a pokračuje popri štátnej ceste III. triedy č. 3440 v zeleni trávnatým porastom a porastom z náletovej zelene, trasa ďalej prekríži potok Malá Delňa v mieste 0,116 riečneho km v oceľovej chráničke a ďalej pokračuje v súbehu so štátnou cestou III. triedy č. 3440 po pravej strane v smere do obce Zlatá Baňa. Trasa prechádza svahovitým terénom v pomerne hustom kroví náletovej zelene, trasa pred obcou Zlatá Baňa prekríži štátnu cestu III. triedy č. 3440 v mieste 14,335 cestného km a pokračuje až k SP6. Od SP 6 bude vybudovaná samostatná trasa pre pripojenie základňovej stanice 1164KO spoločnosti Orange Slovensko a.s. Trasa od SP 6 je vedená po ľavej strane ulice v smere k základňovej stanici, trasa ďalej pokračuje poľnou cestou, trasa prekríži bezmenný vodný tok v mieste 0,270 rkm a ďalej pokračuje okrajom lesnej cesty až k základňovej stanici 1164KO. Hlavná trasa od SP6 pokračuje po ľavej strane štátnej cesty III. triedy č. 3440 pred mostom cez rieku Delňa bude ponechaná v trase rezerva v káblvej šachte R1 a za mostom v druhej šachte rezerva R2. Trasa bude križovať rieku Delňa v mieste 14,725 rkm, Trasa sa uloží do chodníka vedúceho po moste do HDPE chráničky . Trasa následne prekríži štátnu cestu III. triedy č. 3440 v mieste 14,530 cestného km a pokračuje po ľavej strane cykloželezničky v svahovitom teréne. Trasa riadeným podvrtnom prekríži potok Delňa v mieste 15,279 riečneho km. Trasa ďalej pokračuje popri multifunkčnom ihrisku, prekríži potok Delňa v mieste 15,646 riečneho km a ďalej pokračuje popri poľnej ceste poza rodinné domy a cez les v súbehu s trasou existujúceho metalického kábla spoločnosti Slovak Telekom, a.s. Trasa prekríži bezmenný vodný tok v mieste 0,037 rkm a v súbehu so štátnou cestou III. triedy č. 3440 v smere na Dubník. Navrhovaná optická trasa pokračuje po pravej strane štátnej cesty III. triedy č.3440 v smere na Dubník prevažne v zeleni medzi komunikáciou a lesným porastom, trasa prekríži vodný tok Červenica v mieste 0,142 rkm, vodný tok Šimonka v mieste 1,760 rkm, vodný tok Olšavka v mieste 8,415 rkm. Trasa ďalej pokračuje v súbehu so štátnou cestou III. triedy č. 3440, trasa prekríži tri bezmenné vodné toky v mieste 0,133 rkm, 0,635 rkm a v mieste 1,667rkm. Trasa ďalej prekríži spevnenú lesnú cestu a ďalej pokračuje v súbehu so štátnou cestou III. triedy č. Optická trasa na pripojenie stožiaru Towercom a.s. Dubník na optickú sieť Orange Slovensko. a.s. 3440 v smere na Dubník až k SP7. Trasa od SP7 následne prekríži cestu III. triedy č. 3440 v mieste 19,850 cestného km a ďalej pokračuje v súbehu s účelovou asfaltovou komunikáciou v zeleni medzi cestou a lesným porastom až k vysielacu Towercom Dubník

Pre umiestnenie stavby a projektovú prípravu sa určujú tieto podmienky:

1. So vznikajúcim odpadom je stavebník povinný nakladať v zmysle zákona o odpadoch, Vyhlášky MŽP SR č. 366/2015 Z.z. o evidenčnej povinnosti a ohlasovacej povinnosti a Vyhlášky MŽP SR č. 365/2015 Z.z., ktorou sa ustanovuje Katalóg odpadov.
2. Stavba musí spĺňať podľa § 15 vyhl. č. 532/2002 Z. z. požiadavky požiarnej bezpečnosti podľa osobitného predpisu vyhlášky MV SR č. 288/2000 Z. z. ktorou sa ustanovujú technické požiadavky na požiarnu bezpečnosť pri výstavbe a užívaní stavieb.
3. Navrhovateľ je povinný dodržať ochranné pásma všetkých inžinierskych sietí prechádzajúce pozemkom, resp. uskutočniť ich prekládku a to podľa požiadaviek správcov týchto sietí.

4. Pred začatím stavebných prác, je navrhovateľ povinný včas zaistiť si u príslušných organizácii priebeh inžinierskych sietí na stavebnom pozemku, aby nedošlo k ich poškodeniu.
5. Po ukončení stavebných prác na týchto prípojkách je navrhovateľ povinný upraviť povrch verejnej komunikácie a chodníka do pôvodného stavu.
6. Po ukončení výstavby bude terén riadne upravený a vysadený vhodnou zeleňou. Terén je potrebné upraviť tak, aby sa nezmenili odtokové pomery v území a teda aby dažďové vody nezatekali na susedné pozemky.
7. Počas realizácie stavby a jeho prípojok na TI je navrhovateľ povinný zabezpečiť také opatrenia, aby nedošlo ku spôsobeniu škôd na vedľajších nehnuteľnostiach.
8. Prípadné škody na vedľajších nehnuteľnostiach bude znášať navrhovateľ na vlastné náklady.
9. Navrhovateľ je povinný zemné práce realizovať v súlade s § 48 odst. 3) stavebného zákona a v súlade s § 22 vyhl. č. 532/2002 Z.z.. Pri zemných prácach nenarušiť stabilitu vedľajších stavieb a svahu.
10. Stavebník je povinný v zmysle §40 pamiatkového zákona a § 127 stavebného zákona, oznámiť Krajskému pamiatkovému úradu v Prešove každý archeologický nález a urobiť nevyhnutné opatrenia, aby sa nález nepoškodil alebo nezničil. Stavebník ohlásí začiatok zemných prác v predstihu 3 pracovných dní Krajskému pamiatkovému úradu Prešov.
11. Navrhovateľ je povinný zabezpečiť také opatrenia, aby pri realizácii výstavby nedošlo k znehodnocovaniu prirodzených vlastností okolitej poľnohospodárskej pôdy. Min. 30 dní pred začatím zemných prác je nutné požiadať tunajší odbor dopravy, životného prostredia o povolenie na zvláštne užívanie miestnej komunikácie, verejného priestranstva a verejnej zelene.
12. Navrhovateľ je povinný pred začatím stavebných prác vykonať skrývku kultúrnej vrstvy pôdy a získanú ornicu rozložiť na tú časť parcely, ktorá sa bude aj naďalej poľnohospodársky využívať. V prípade výrubu stromovej zelene resp. krovia nad 10 m² navrhovateľ je povinný si vopred vyžiadať súhlas od mesta Prešov. V zmysle zákona č. 543/2002 Z.z. o ochrane prírody a krajiny v znení neskorších predpisov a STN 837010 o ochrane prírody je stavebník povinný trasu situovať minimálne 2,5 m od päty kmeňov existujúcej vzrastlej zelene.
13. Stavenisko je navrhovateľ povinný zabezpečiť v zmysle § 43i stavebného zákona a § 13 vyhl. č. 532/2002 Z.z.
14. Navrhovateľ je povinný potvrdiť si právoplatnosť územného rozhodnutia na tunajšom úrade po uplynutí 15 dňovej lehoty, určenej na možnosť odvolania sa.
15. Stavebník je povinný ohlásiť začiatok stavebných prác min. 3 pracovné dni pred začatím stavebných prác príslušnému stavebnému úradu, ktorý toto rozhodnutie vydal.

Osobitné podmienky

16. Dodržať podmienky OÚ Prešov, odbor starostlivosti o ŽP, oddelenie ochrany prírody a vybraných zložiek ŽP OU-PO-odbor odpadové hospodárstvo , uvedené v stanovisku č.OU-PO-OSZP3-2020/021304-02 z 16.3.2020
17. Dodržať podmienky OÚ Prešov, odbor starostlivosti o ŽP, oddelenie ochrany prírody a vybraných zložiek ŽP OU-PO-odbor ochrana prírody a krajiny uvedené v stanovisku č.OU-PO-OSZP3-2020/021301-02 Sa zo dňa 24.3.2020.

18. Dodržať podmienky OU Prešov, odbor štátna vodná správa č.OU-PO-OSZP3-2020-021303-002 z 24.4.2020
 19. Dodržať podmienky Krajského pamiatkového úradu SR, uvedené v stanovisku č. KPUPO-2020/5773-02/18050/UI z 04.marca 2020
 20. Dodržať podmienky SVP,š.p uvedené v stanovisku č. CS SVP KE 1922/2020/2 zo dňa 30.3.2020.
 21. Dodržať podmienky Slovenskej elektrizačnej prenosovej sústavy, a.s. uvedené v stanovisku č.PS/2020/004433, zo dňa 19.03.2020
 22. Dodržať podmienky Hydromeliorácie , š.p. uvedené v stanovisku č. 2270-2/120/2020 zo dňa 04.05.2020.
 23. Dodržať podmienky Lesy SR, š.p. uvedené v stanovisku č. 11056/120-2020 zo dňa 13.03.2020, č. 21250/140-2020, zo dňa 24.06.2020 a č. 39486/140-2020 zo dňa 22.12.2020
 24. Dodržať podmienky Okresného úradu, odbor cestnej dopravy a poz. komunikácií Prešov, uvedené v stanovisku č. č.OU-PO-OCDPK-2020/022177-02 zo dňa 25.3.2020
 25. Dodržať podmienky Okresného úradu, odbor cestnej dopravy a poz. komunikácií Prešov, uvedené v záväznom stanovisku k povoleniu výnimky zo zákazu činností v ochrannom pásme cesty III/3445 a III/3446 č. č.OU-PO-OCDPK-2019/015577-003 zo dňa 14.3.2019
 26. Dodržať podmienky Správy a údržby ciest PSK uvedené v stanovisku č.SUCPSK-PO/562(1786)2020-001 zo dňa 5.6.2020, č. SUCPSK-PO/278(787)2020-001 zo dňa 23.03.2020 a SUCPSK-PO2020/617(1907)-001, zo dňa 08.06.2020
 27. Dodržať podmienky KR Policajného zboru SR Dopř. inšpektorátu uvedené v stanovisku č. KRPZ-PO-KDI-39-030/2020 z 26.3.2020.
 28. Dodržať podmienky VSD, a.s., uvedené v stanovisku č. 3790/2020, zo dňa 09.03.2020
 29. Dodržať podmienky uvedené v stanovisku SPP – Distribúcia , a.s. (č. TD/NS/0230//2020/Uh, zo dňa 18.3.2020 a č.j. TD/NS/0558/2020/Lo z 25.11.2020
 30. Dodržať podmienky Slovak Telekom, a.s. uvedené v stanovisku č. 6612017295, zo dňa 25.6.2020
 31. Dodržať podmienky UPC Broadband Slovakia s.r.o. uvedené v stanovisku č.238/2020, zo dňa 81.2.2020
 32. Dodržať podmienky spoločnosti VVS, a.s. uvedené v stanovisku č.61680/2020/O z 11.6.2020 a č. 101357/2020/Je/O/UVR zo dňa 7.9.2020
 33. Dodržať podmienky MsÚ Prešov, Odbor ŽP a DI č. OŽPaDI – 22/2021, zo dňa 03.05.2021
1. Úsek optickej trasy od podpichu popod cestu III/3440 po hranicu s pozemkom parc.č. KNC 758/2 k.ú. Kokošovce v súbehu s pozemkom parc.č. KN-C 770/8 k.ú. Kokošovce

- viest' vo vzdialenosti min. 1,5 m od vonkajšej hrany krajnice cestného telesa cykloželezničky
2. V horeuvedenom úseku výkopu ryhy pre uloženie optického kábla zakryť cestné teleso cykloželezničky tak, aby bolo chránené pred mechanickým poškodením a nánosmi blata
 3. Výkopovú jamu zhutňovať po vrstvách, aby nedošlo k prepadnutiu zeminy a vytvoreniu akejsi priekopy v násypovom svahu, ktorá by potenciálne zachytávala vodu zo svahu
 4. Stavebné práce v spomínanom úseku stavby ohlásiť mestu Prešov – Stavebnému úradu a cestnému správnomu orgánu (Odbor životného prostredia a dopravnej infraštruktúry), aby mohli vykonávať kontroly dohľadu a dozoru nad pozemnou komunikáciou za účasti stavbyvedúceho, resp. stavebného dozoru stavby

Podľa § 56 písm. b) stavebného zákona sa stavebné povolenie pri nadzemných a podzemných vedeniach elektronických telekomunikačných sietí, vrátane oporných a vytyčovacích bodov nevyžaduje. Preto uskutočnenie umiestňovanej stavby nevyžaduje stavebné povolenie vydávané podľa ust. § 66 stavebného zákona. To však nezabavuje stavebníka povinnosti zabezpečenia na účel uskutočňovania stavby iné, na vec sa vzťahujúce predpísané povolenia, resp. oprávnenia, vydávané podľa osobitých predpisov.

Rozhodnutie o námietkach účastníkov konania: neboli vznesené.

Toto rozhodnutie platí v zmysle § 40 odst. 1 stavebného zákona tri roky odo dňa, kedy nadobudlo právoplatnosť, nestráca však platnosť, pokiaľ bude v tejto lehote podaná žiadosť o vydanie stavebného povolenia. Predĺženie platnosti tohto rozhodnutia je možné podľa § 40 ods. 3 stavebného zákona, len na základe žiadosti podanej stavebnému úradu pred uplynutím uvedenej lehoty.

Toto rozhodnutie je záväzné aj pre právnych nástupcov navrhovateľa aj účastníkov konania.

Odôvodnenie:

Navrhovateľ – Towercom, a.s. v zastúpení M-TEL, s.r.o. podal dňa 26.06.2020 návrh na vydanie územného rozhodnutia o umiestnení stavby: „**Optická trasa na pripojenie stožiaru Towercom a.s. Dubník na optickú sieť Orange Slovensko. a.s.**“ na pozemku - líniová inžinierska stavba kat. úz. Petrovany, Záborské, Dulové Ves, Kokošovce, Zlatá Baňa a Červenica.

K návrhu bola priložená projektová dokumentácia s vyjadreniami zainteresovaných orgánov a organizácií.

Obec Zlatá Baňa – stavebný úrad oznámil podľa § 36 stavebného zákona dňa 10.8.2020 začatie územného konania všetkým známym účastníkom konania a dotknutým orgánom štátnej správy a dňa 09.09.2020 vykonal ústne konanie spojené s miestnym zisťovaním. Konanie bolo oznámené verejnou vyhláškou v dotknutých obciach.

Podľa platného Územného plánu obce Petrovany, Záborské, Dulová Ves, Kokošovce, Zlatá Baňa, Červenica je plánovaná stavba „Optická trasa na pripojenie stožiaru Towercom a.s. Dubník na optickú sieť Orange Slovensko. a.s.“ v súlade s územným plánom dotknutých obcí.

Práva podľa § 66 ods. 1 ZEK predstavujú závažný zásah do vlastníckych práv. Zákon však zakotvuje podmienky, za ktorých sa tento zásah môže uskutočniť. V prípade verejných elektronických komunikačných sietí je základnou podmienkou preukázanie verejného záujmu pri zámere vykonať niektoré zo zákonných oprávnení uvedených v § 66 ods. 1.

Budovanie verejných elektronických komunikačných sietí v oblastiach kde nie sú žiadne siete alebo hospodárska súťaž medzi nimi je minimálna, je jednoznačne vo verejnom záujme. Tento fakt podporujú princípy regulácie vyjadrené v zákone o elektronických komunikáciách.

Verejný záujem je daný samotným zákonodarcom. Ustanovenie § 139a ods. 10 písm. e) stavebného zákona definuje vedenie elektronickej komunikačnej siete ako verejné technické vybavenie územia. Týmto sú vedenia elektronickej komunikačnej siete zaradené medzi verejné siete spolu s ostatnými sieťami ako sú plynovody, tepelné siete, vedenia a zariadenia verejného rozvodu elektrického prúdu, atď.

Plánovaná stavba " **Optická trasa na pripojenie stožiara Towercom a.s. Dubník na optickú sieť Orange Slovensko. a.s.**" bude súčasťou infraštruktúry obce, nakoľko jej budúca prevádzka bude slúžiť na uspokojovanie verejných potrieb.

Vyššia uvedená stavba sa po jej sprevádzkovaní stane súčasťou verejnej elektronickej komunikačnej siete prevádzkované spoločnosťou **Orange, a.s.** podľa zákona č. 351/2011 Z.z. elektronických komunikáciách v znení neskorších predpisov na vyššie uvedených pozemkoch tak, ako je to vyznačené vo výkresovej dokumentácii.

Navrhovaná stavba je stavbou na ktorú sa v plnej miere vzťahujú príslušné ustanovenia zákona č. 351/2011 Z.z. o elektronických komunikáciách, podľa § 139 ods. 3 stavebného zákona sa jedná o líniovú stavbu a podľa § 139a ods. 10 písm. e) ide o verejné technické vybavenie územia - vedenie elektronickej komunikačnej siete.

V tejto súvislosti oprávnenia uvedené v ust. § 66 ZEK priznáva zákon len tomu subjektu, ktorý má postavenie "Podniku". Podnik na účely tohto zákona je v zmysle ust. § 5 ods. 1 ZEK každá osoba, ktorá splnila oznamovaciu povinnosť podľa § 15. Poskytovanie siete alebo služby v oblasti elektronických komunikácií pre tretiu osobu je podnikaním. Osoba, ktorá chce podnikat' v oblasti poskytovania sietí alebo služieb, je povinná oznámiť tento zámer Úradu pre reguláciu elektronických komunikácií a poštových služieb ("úrad") pred termínom začatia ich poskytovania. Úrad na základe doručenia úplného oznámenia zaeviduje oznamovateľa ako podnik oprávnený poskytovať siete alebo služby. Na základe § 13 ods. 1 ZEK poskytovať siete alebo služby možno len na základe všeobecného povolenia.

Oprávnenie na poskytovanie siete a služby v oblasti elektronických komunikácií preukazuje podnik, teda **Orange, a.s.**, potvrdením Telekomunikačného úradu SR v zmysle ust. ZEK.

Obsah vecného bremena je presne vymedzený § 66 ods. 1 ZEK a to zriaďovať a prevádzkovať verejné siete a stavať ich vedenia na cudzej nehnuteľnosti. Z citovaného ustanovenia vyplýva, že **Orange, a.s.** ktorý má postavenie podniku, má zákonné právo nielen zriaďovať sieť a stavať vedenie ale aj vykonávať opravu, údržbu siete, odstraňovať poruchy na vedení. Je však povinný pri výkone práv podľa ods. 1 postupovať v zmysle § 66 ods. 3 ZEK počínať si tak, aby nespôsobil škodu na nehnuteľnostiach alebo porastoch, upovedomiť dotknutého vlastníka alebo užívateľa nehnuteľnosti o realizácii stavby najmenej 15 dní vopred.

V zmysle § 48 stavebného zákona stavba sa musí uskutočňovať v súlade s overeným projektom a právoplatným rozhodnutím príslušného stavebného úradu. Po skončení nevyhnutných stavebných prác je podnik povinný uviesť nehnuteľnosti do predošlého stavu, a ak to nie je možné vzhľadom na povahu vykonaných prác, do stavu zodpovedajúceho predchádzajúcemu účelu alebo využívaniu nehnuteľnosti. Náhrada za poškodenie nehnuteľnosti a porastov a náhrada za obmedzenie v obvyklom užívaní nehnuteľnosti sú riadené ustanoveniami § 66 ods. 4 a 5 ZEK.

V zmysle uvedených ustanovení nárok na jednorazovú náhradu vzniká po skončení nevyhnutných prác resp. po vzniku obmedzenia vlastníka alebo užívateľa v obvyklom užívaní nehnuteľnosti a to do jedného roka odo dňa vzniku núteného obmedzenia užívania nehnuteľnosti.

V tejto súvislosti, majetkovoprávne vysporiadanie, teda postup pri uplatňovaní nárokov na jednorazovú náhradu za obmedzenie obvyklého užívania nehnuteľností (nie však za vecné bremeno) v zmysle hore uvedených, nemôže byť predmetom územného konania a rozhodovania stavebného úradu.

V zmysle § 3 ods. 1. písm. e) vyhl. č. 453/2000 Z.z., ktorou sa vykonávajú niektoré ustanovenia stavebného zákona, súhlas vlastníka pozemku sa predkladá len v prípade, ak navrhovateľ nemá k pozemku vlastnícke alebo iné právo a pre navrhované opatrenie sa pozemok nedá vyvlastniť.

Na základe hore uvedených, navrhovaná telekomunikačná stavba je vo verejnom záujme, a preto pre preukázanie oprávnenia k cudzím nehnuteľnostiam je možné uplatniť "iné právo k pozemkom", vyplývajúce z iných právnych predpisov podľa § 139 ods. 1. písm. b) stavebného zákona, resp. z osobitných predpisov, ust. § 66 zákona o elektronických komunikáciách. S ohľadom na uvedené, v konaní o umiestnení stavby, súhlasy vlastníkov pozemkov, cez ktoré bude prechádzať navrhovaná elektronická komunikačná sieť, sa nevyžadujú.

Z uvedeného teda jednoznačne vyplýva, že predmetná stavba prinesie všeobecný prospech obyvateľom/návštevníkom dotknutej lokality mesta Prešov, a teda je vo verejnom záujme.

Na základe tejto skutočnosti sú splnené podmienky § 66 ZE K, a teda spoločnosť **Orange, a.s.** disponuje právom zriadiť uvedenú stavbu na dotknutých pozemkoch.

Svoje súhlasné stanoviská oznámili tieto orgány štátnej správy: Nafta, a.s. Bratislava, Obvodný banský úrad SR, Hydromeliorácie, š.p. Bratislava, OÚ Prešov – Odbor krízového riadenia, Lesy SR OZ Prešov, Ministerstvo Obrany SR, Ministerstvo vnútra SR – Centrum podpory Prešov, OR Hasičského a záchr.zboru SR, eustream, š.p., Sanet, SEPS, a.s., Sitel, s.r.o. Slovanet,a.s., Telefonica Slovakia, s.r.o., NASES, Obec Petrovany, Obec Záborské, Obec Dulove Ves, Obec Kokošovce, Obec Zlatá Baňa, Obec Červenica, Urbar.spol. Dulova Ves ich požiadavky nie sú zamietavé ani protichodné a sú zahrnuté do podmienkovej časti rozhodnutia. Neboli uplatnené žiadne námietky účastníkov konania.

Toto rozhodnutie je v súlade so zákonom NR SR č. 145/1995 Zb. o správnych poplatkoch v znení príslušných noviel a bolo spoplatnené podľa položky č. 59 písmena a) sumou vo výške 100 €. Bol doložený doklad o zaplatení správneho poplatku prevodom z účtu v prospech obce Zlatá Baňa, IBAN SK 96 5600 0000 0088 1133 8001 , zo dňa 21.05.2020.

Stavebný úrad preskúmaním návrhu s prílohami v územnom konaní a výsledkov konania zistil, že navrhovaná stavba a jej umiestnenie nie je v rozpore s územným plánom obcí Petrovany, Záborské, Dulova Ves, Kokošovce, Zlatá Baňa, Červenica a zodpovedá hľadiskám starostlivosti o životné prostredie, resp., tým hľadiskám neodporuje, neohrozuje životné prostredie, verejné záujmy a právom chránené záujmy účastníkov konania.

Stavebný úrad nezistil dôvody, ktoré by bránili vydaniu územného rozhodnutia stavby. Preto, na základe výsledkov konania, bolo rozhodnuté tak, ako je uvedené vo výroku územného rozhodnutia.

Poučenie:

Táto vyhláška, ktorou sa oznamuje vydanie rozhodnutia o umiestnení líniovej inžinierskej stavby, musí byť vyvesená v súlade s ustanovením § 26 odst. 2) zák. č. 71/1967 Zb. o správnom konaní a podľa § 42 odst. 2) stavebného zákona po dobu 15 dní na úradnej tabuli obce Petrovany, Záborské, Dulova Ves, Kokošovce, Zlatá Baňa, Červenica a zverejnená na internete – elektronickej tabuli obcí.

Posledný deň tejto lehoty je dňom doručenia rozhodnutia o umiestnení inžinierskej stavby.

Do lehoty sa nezapočítava v súlade s § 27 odst. 2 zákona č. 71/1967 Zb. o správnom konaní v znení jeho noviel deň, keď došlo ku skutočnosti určujúcej začiatok lehoty.

Ak koniec lehoty pripadne na deň pracovného pokoja, je posledným dňom lehoty najbližší budúci pracovný deň.

V prípade podania odvolania toto je potrebné v súlade s § 54 odst. 1) zák. č. 71/1967 Zb. o správnom konaní podať na obec Petrovany, správny orgán, ktorý rozhodnutie vydal.

V súlade s § 54 odst. 2) zák. č. 71/1967 Zb. o správnom konaní je možné odvolanie podať v lehote 15 dní odo dňa doručenia územného rozhodnutia.

Toto rozhodnutie je preskúmateľné súdom až po vyčerpaní riadnych opravných prostriedkov.



Maroš Železník
Starosta obce

Úradný záznam:

Úradný záznam

Verejná vyhláška bola vyvesená na úradnej tabuli obce Petrovany a zverejnená na elektronickej úradnej tabuli obce Petrovany.

Dňa.....

.....

Pečiatka a podpis

Úradný záznam Verejná vyhláška bola zvesená z úradnej tabule obce Petrovany a zvesená z elektronickej úradnej tabule obce Petrovany.

Dňa.....

.....

Pečiatka a podpis

Úradný záznam

Verejná vyhláška bola vyvesená na úradnej tabuli obce Záborské a zverejnená na elektronickej úradnej tabuli obce Záborské.

Dňa.....

.....

Pečiatka a podpis

Úradný záznam Verejná vyhláška bola zvesená z úradnej tabule obce Záborské a zvesená z elektronickej úradnej tabule obce Záborské

Dňa.....

.....

Pečiatka a podpis

Úradný záznam

Verejná vyhláška bola vyvesená na úradnej tabuli obce Dulova Ves a zverejnená na elektronickej úradnej tabuli obce Dulova Ves

Dňa.....

.....

Pečiatka a podpis

Úradný záznam Verejná vyhláška bola zvesená z úradnej tabule obce Dulova Ves a zvesená z elektronickej úradnej tabule obce Dulova Ves

Dňa.....

.....

Pečiatka a podpis

Úradný záznam

Verejná vyhláška bola vyvesená na úradnej tabuli obce Kokošovce a zverejnená na elektronickej úradnej tabuli obce Kokošovce

Dňa.....

.....

Pečiatka a podpis

Úradný záznam Verejná vyhláška bola zvesená z úradnej tabule obce Kokošovce a zvesená z elektronickej úradnej tabule obce Kokošovce

Dňa.....

.....

Pečiatka a podpis

Úradný záznam

Verejná vyhláška bola vyvesená na úradnej tabuli obce Zlatá Baňa a zverejnená na elektronickej úradnej tabuli obce Zlatá Baňa

Dňa.....

.....

Pečiatka a podpis

Úradný záznam Verejná vyhláška bola zvesená z úradnej tabule obce Zlatá Baňa a zvesená z elektronickej úradnej tabule obce Zlatá Baňa

Dňa.....

.....

Pečiatka a podpis

Úradný záznam

Verejná vyhláška bola vyvesená na úradnej tabuli obce Červenica a zverejnená na elektronickej úradnej tabuli obce Červenica

Dňa.....

.....

Pečiatka a podpis

Úradný záznam Verejná vyhláška bola zvesená z úradnej tabule obce Červenica a zvesená z elektronickej úradnej tabule obce Červenica


Dňa.....

.....


Pečiatka a podpis

Na vedomie:

Okresný úrad Prešov, odbor starostlivosti o ŽP (OH)	Námestie mieru 2	080 01	Prešov
Okresný úrad Prešov, odbor starostlivosti o ŽP (OP a TK)	Námestie mieru 2	080 01	Prešov
Okresný úrad Prešov, odbor starostlivosti o ŽP (ŠVS)	Námestie mieru 2	080 01	Prešov
Okresný úrad Prešov, odbor cestnej dopravy a PK	Námestie mieru 2	080 01	Prešov
Okresný úrad Prešov, odbor krízového riadenia	Námestie mieru 3	081 01	Prešov
MO SR, Sekcia majetku a infraštruktúry	Kutuzovova 8	832 47	Bratislava
MV SR Centrum podpory Prešov, ON	Štúrová 7	080 01	Prešov
SVP, š.p. B. Štiavnica, OZ Košice	Medzi mostami 2	041 59	Košice B.
Lesy SR, š.p	Námestie SNP 8	974 01	Bystrica
Správa a údržba ciest PSK	Jesenná 14	080 01	Prešov
KDI PZ SR	Pionierska 33	080 01	Prešov
VSD, a.s	Mlynská 31	042 91	Košice
VVS, a.s. Košice, závod Prešov	Kúpeľňa 3	080 01	Prešov
SPP- distribúcia a.s.	Mlynské nivy 44/b	825 11	Bratislava
OR HaZZ v Prešove	Požiarnícka 1	080 01	Prešov
Krajský pamiatkový úrad Prešov	Hlavná 115	080 01	Prešov
Slovak Telekom, a.s.	Bajkalská 28	817 62	Bratislava
Orange Slovensko, a.s.	Metodova 8	821 09	Bratislava
Slovanet, a.s.	Záhradnícka 151	821 08	Bratislava
Condornet, s.r.o.	Kováčska 1	080 01	Prešov
UPC Broadband s.r.o.	Alvinczyho 14	040 01	Košice
Hydromeliorácie, š.p.	Vrakunská 29	825 63	Bratislava

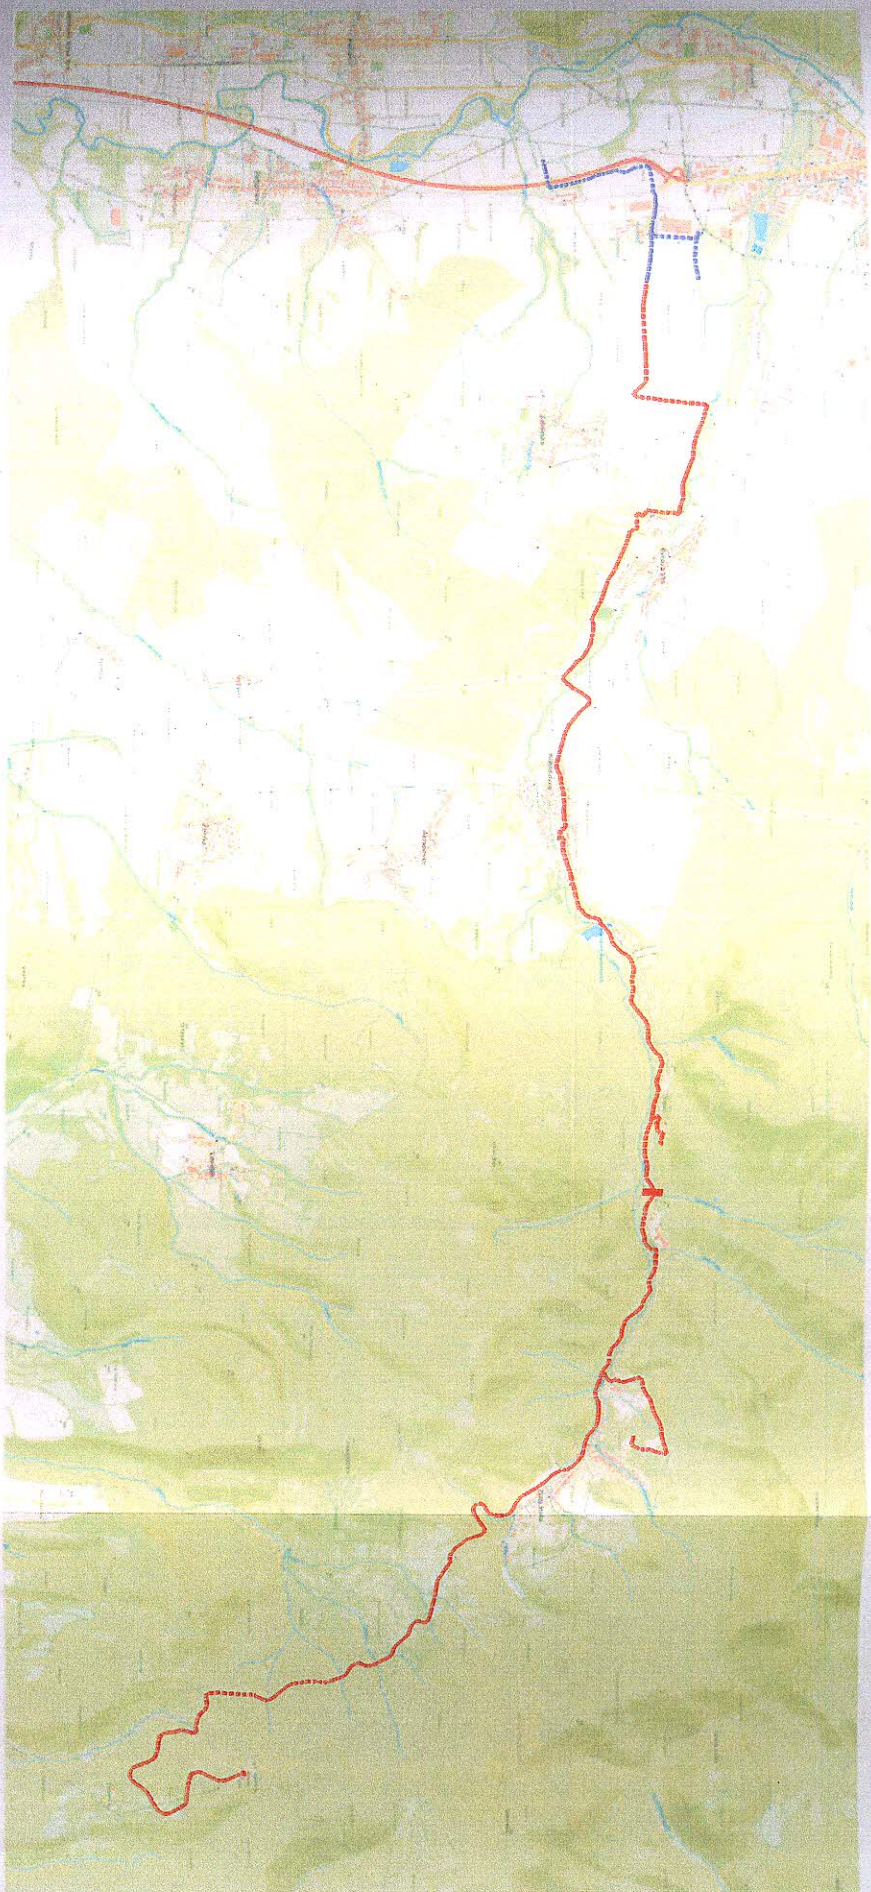

LEGENDA:
 Navrhovaná trasa
 Existujúca trasa OK

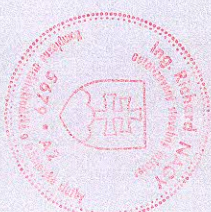

„Mapový podklad © Úrad geodézie, kartografie a katastra Slovenskej republiky“

Optická trasa na pripojenie stôžiaru Towercom a.s. Dubník na optickú sieť Orange Slovensko a.s. Klad listov polohopisných plánov	
 MATEL, Ľuboš Kováčik Jurova ulica 74	05/2020 Ing. R. Nagy Výkres č. 1

